




INVENTAR DE COORDONATE ZONA STUDIATA			
Pct.	Nord(X)	Est(Y)	Lungimi
1	538690.431	655345.073	20.00
2	538707.537	655355.430	18.98
3	538724.199	655364.513	13.30
4	538735.312	655371.820	3.11
5	538737.977	655373.426	24.38
6	538758.988	655385.800	20.42
7	538774.640	655398.915	13.98
8	538781.420	655411.136	17.55
9	538789.454	655423.973	36.13
10	538736.965	655439.778	42.55
11	538698.559	655458.103	297.08
12	538430.440	655586.046	4.84
13	538430.886	655581.223	4.72
14	538431.321	655576.519	19.11
15	538433.081	655567.487	56.31
16	538445.835	655502.638	77.97
17	538458.823	655425.753	91.06
18	538460.271	655334.708	31.22
19	538443.880	655308.135	55.11
20	538491.315	655280.090	49.91
21	538531.894	655251.029	21.91
22	538550.615	655262.410	27.58
23	538574.314	655276.519	29.38
24	538599.614	655291.465	32.62
25	538627.851	655307.807	27.42
26	538652.499	655319.815	11.23
27	538660.985	655327.188	18.94
28	538677.153	655337.033	15.52

S=60786mp

INVENTAR DE COORDONATE IMOBIL NR. CAD. 63608			
Pct.	Nord(X)	Est(Y)	Lungimi
1	538601.331	655377.700	72.51
2	538665.051	655343.106	27.50
3	538688.490	655357.488	70.35
4	538627.284	655392.181	65.85
5	538569.995	655424.654	28.00
6	538581.808	655450.040	51.58
7	538536.570	655474.817	17.75
8	538544.269	655490.806	43.97
9	538504.161	655508.833	28.00
10	538493.813	655482.814	42.10
11	538478.617	655443.548	20.87
12	538496.469	655432.746	10.85
13	538494.483	655422.079	105.82
14	538586.158	655369.233	17.38

S=10505mp

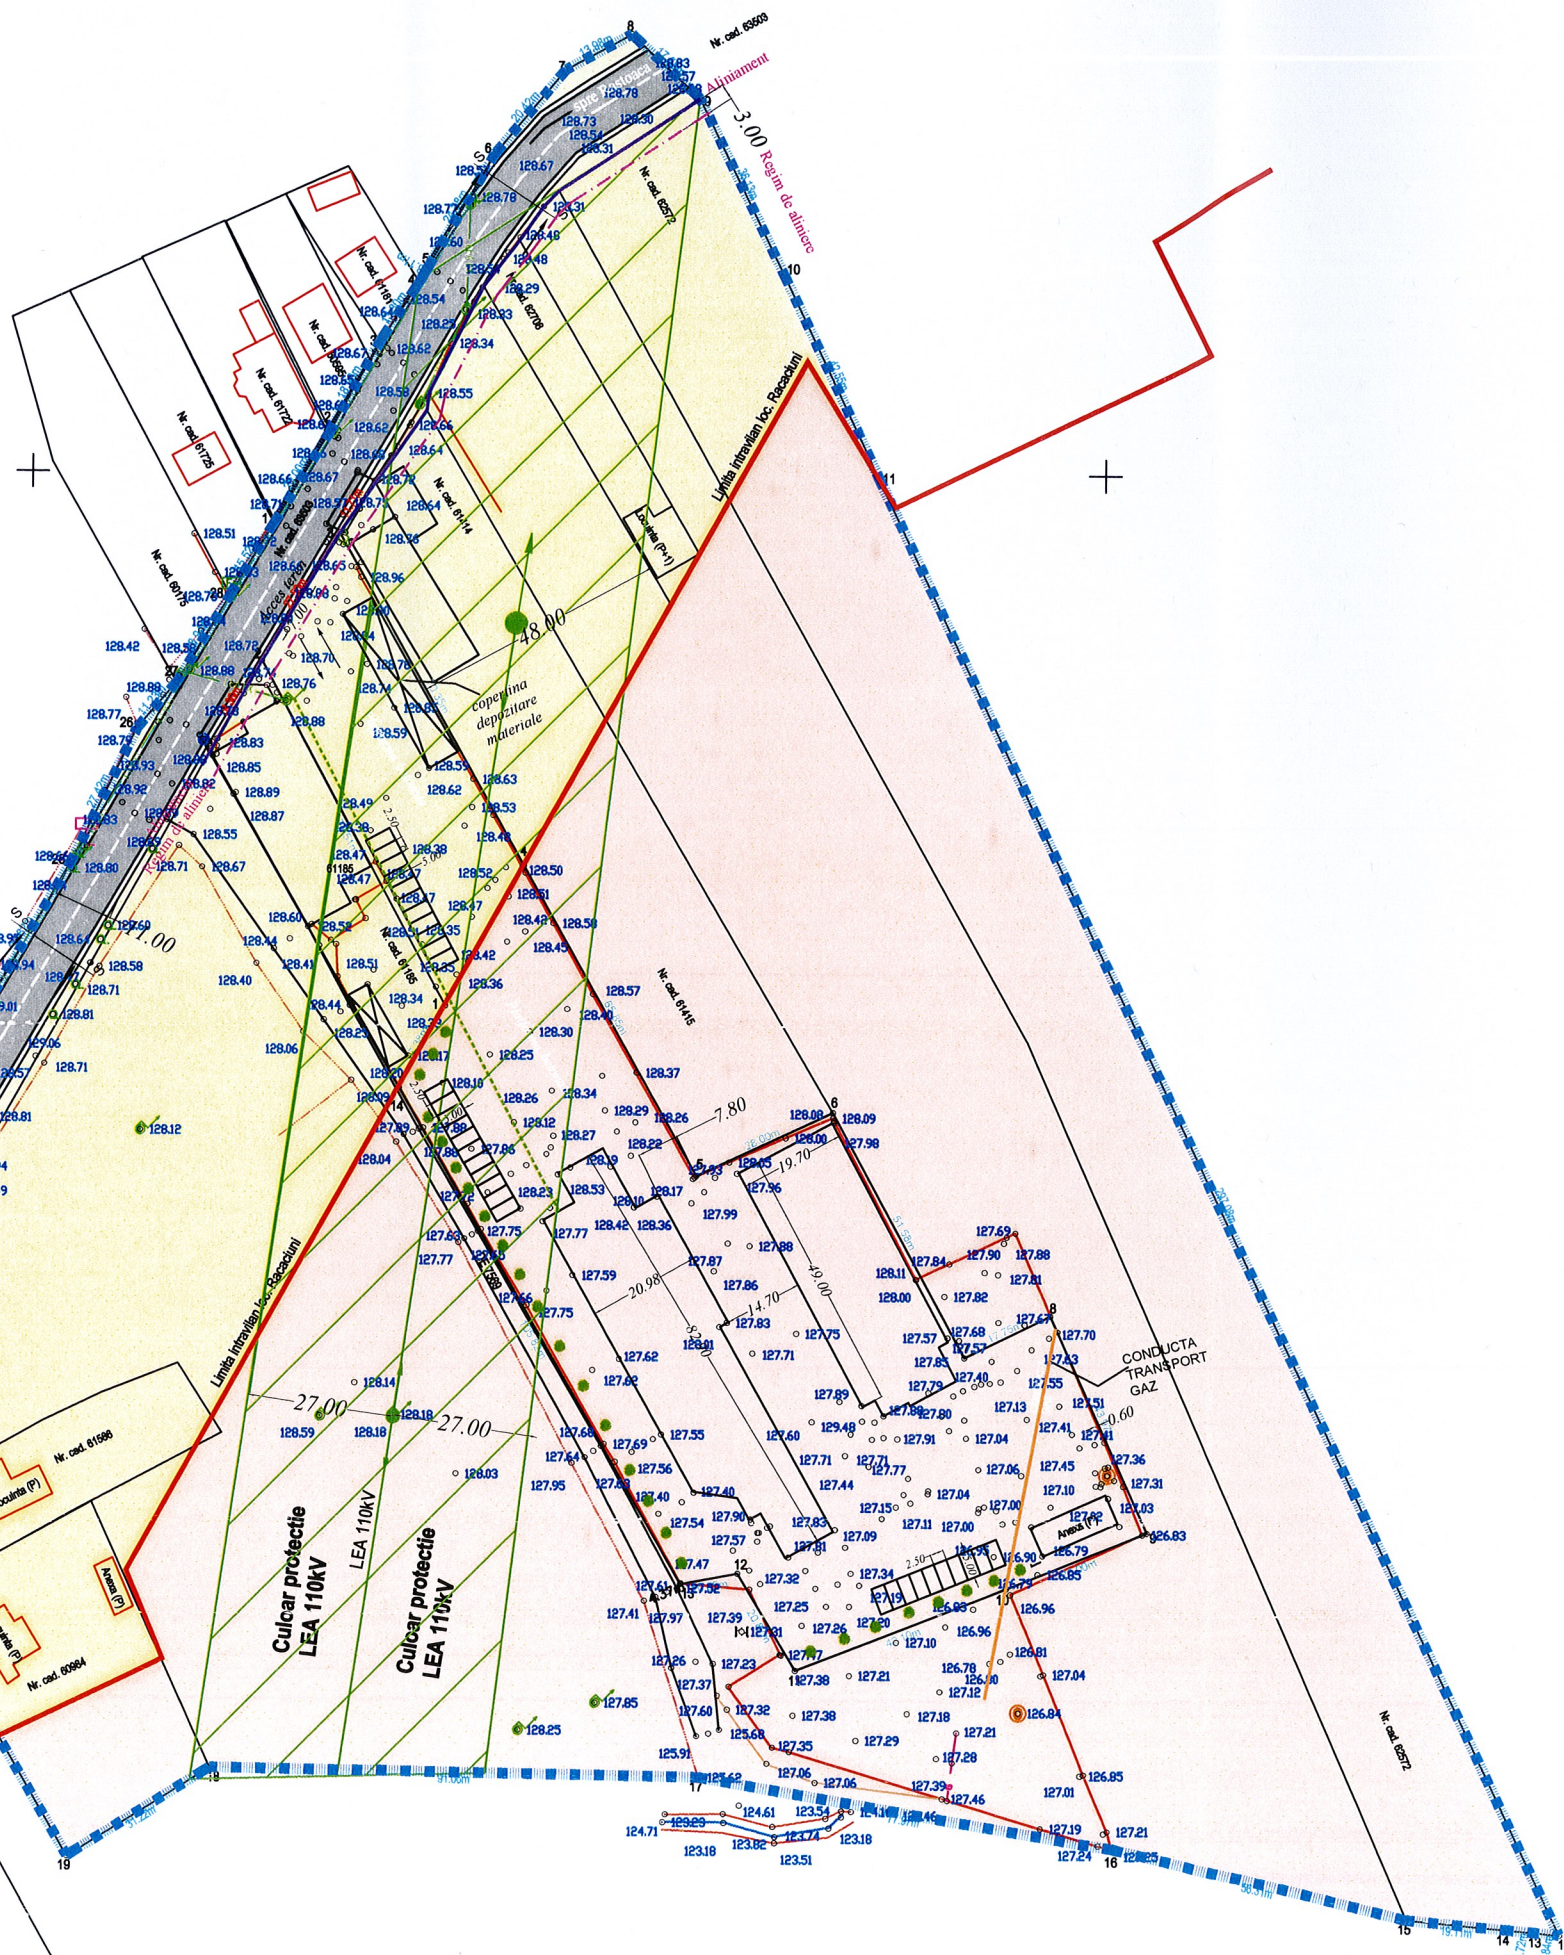

**LEGENDA**

- Limita zona studiata conform inventar coordonate
- S teren = 10505,00mp
- Limita intravilan existent
- Zona locuinte si functiuni complementare
- Zona teren arabil extravilan
- Zona cai de circulatie rutiera
- Zona cai de circulatie pietonala

**BENEFICIAR: SC DAGONDOR SRL**

Limita proprietate teren beneficiar

*Nr. cadastral: 63608*  
*S teren = 10505,00 mp unde: 1757 mp teren situat in intravilan si 8748 mp teren situat in extravilan*  
*Se propune schimbarea destinatiei intregului teren din anexa expl. oataie agricola in spatiu productie prefabricate din beton si introducerea in intravilan a suprafeței de 8748 mp.*

**LEGENDA REȚELE TEHNICO-EDILITARE**

- REȚEA ALIMENTARE CU ENERGIE ELECTRICĂ - EXISTENTĂ
- CONDUCTA TRANSPORT GAZ



VERIFICATOR/ EXPERT TEHNIC	NUME	SEMNTURĂ	CERINȚA	REF/EXP. NR. din DATA	
PROIECTANT	SC ARHIMOD BACAU SRL		Denumire: Schimbare destinatie din anexa exploatare agricola in spatiu productie prefabricate din beton	Amplasament: sat Racacium, com. Racacium, jud. Bacău	Proiect nr. 80/2022
ȘEF PROIECT	Arh. Marian CĂTUNEANU		Beneficiari:	S.C. Dagondor SRL	Faza: PUZ
PROIECTAT	Arh. Marian CĂTUNEANU		SCARA:	1/1000	PLANȘA
DESENAȚ	Ing. Vicol Adău		DATA:	2022	2
DIRECTOR	Frasiniei Bogdan		TITLUL PLANȘEI: SITUAȚIE EXISTENTĂ		